



ETAGE

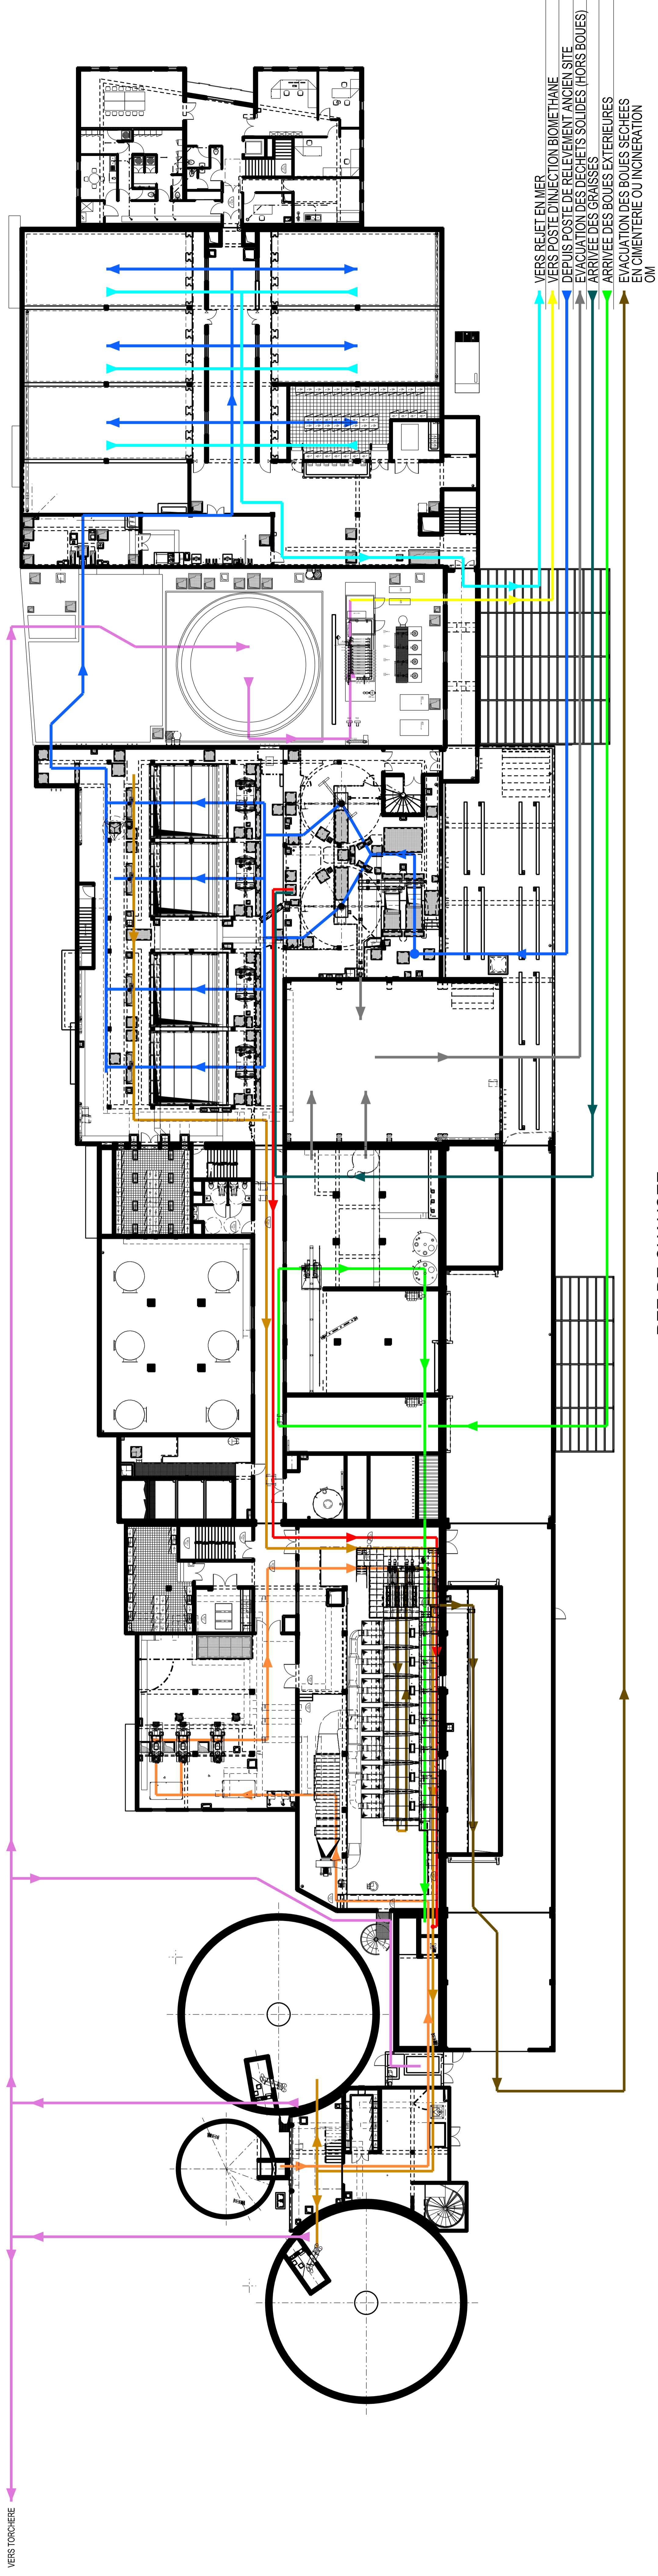

VERS REJET EN MER
 VERS POSTE D'INJECTION BIOMETHANE
 DEPUIS POSTE DE RELEVEMENT ANCIEN SITE
 EVACUATION DES DECHETS SOLIDES (HORS BOUES)
 ARRIVEE DES BOUES EXTERIEURES
 EVACUATION DES BOUES SECHEES
 EN CIMENTERIE OU INCINERATION

REZ-DE CHAUSSEE

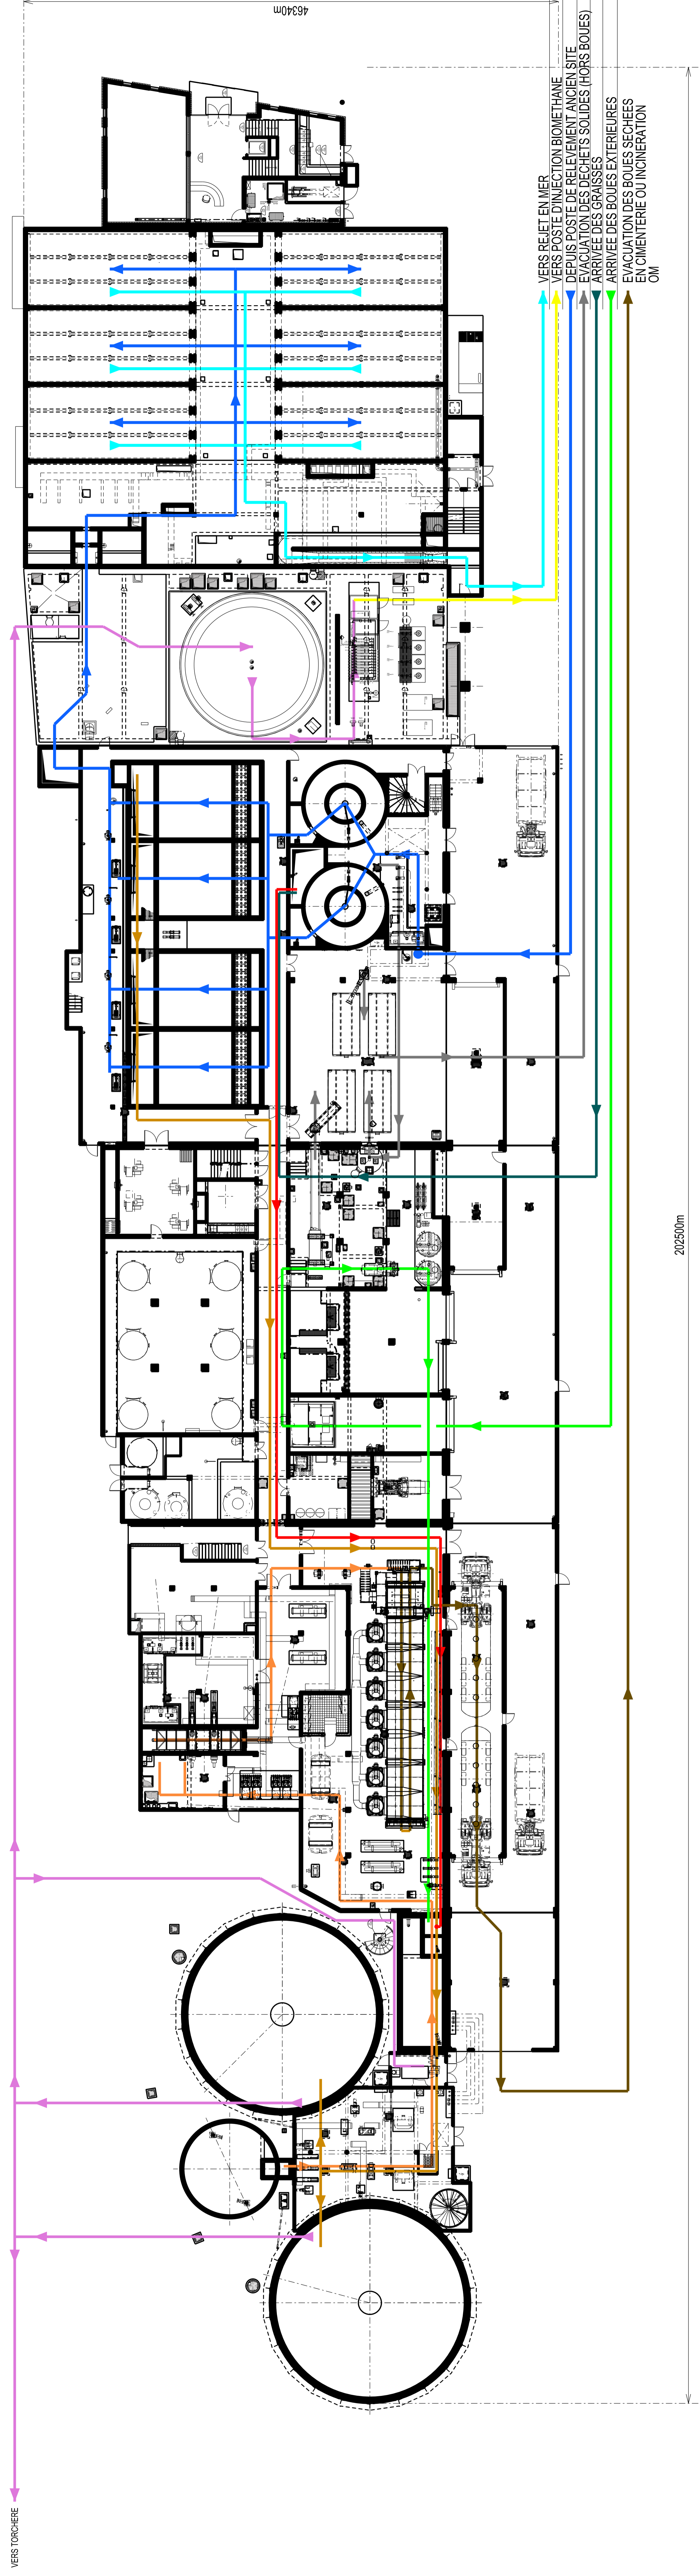

VERS REJET EN MER
 VERS POSTE D'INJECTION BIOMETHANE
 DEPUIS POSTE DE RELEVEMENT ANCIEN SITE
 EVACUATION DES DECHETS SOLIDES (HORS BOUES)
 ARRIVEE DES GRAISSES
 ARRIVEE DES BOUES EXTERIEURES
 EVACUATION DES BOUES SECHEES
 EN CIMENTERIE OU INCINERATION

LEGENDE

	CIRCUIT EAU A TRAITER
	CIRCUIT EAU TRAITEE
	CIRCUIT BOUE A TRAITER
	CIRCUIT BOUE DIGEREE
	CIRCUIT BOUE SECHEE
	CIRCUIT BIOGAZ
	CIRCUIT BIOMETHANE
	CIRCUIT BOUES EXTERIEURES
	CIRCUIT DES GRAISSES EXTERIEURES
	CIRCUIT DES GRAISSES HYDROLYSEES
	CIRCUIT DES DECHETS SOLIDES AUTRES (SABLES / REFUS DEGRILLAGE / CRIBLAGE PCR)

B	28/02/2019	MISE A JOUR DE LA LOCALISATION DES EQUIPEMENTS	YPA	MBO	
A	09/03/2017	PREMIERE DIFFUSION	YPA	YPA	
REV.	DATE	COMMENTAIRES	ETABLI PAR	VERIFIE PAR	
Dessinateur:			YPA	Statut	
Approbateur:			VHO	INF	
Echelle:			SANS	AVS	
				BEE	
				BPE	
				DOE	
				Affaire N°:	166 20 410
				N°	OTV-FENN-PS-B-946
PLAN DE SYNTHESE LOCALISATION DES FLUX EAUX ET BOUES					